
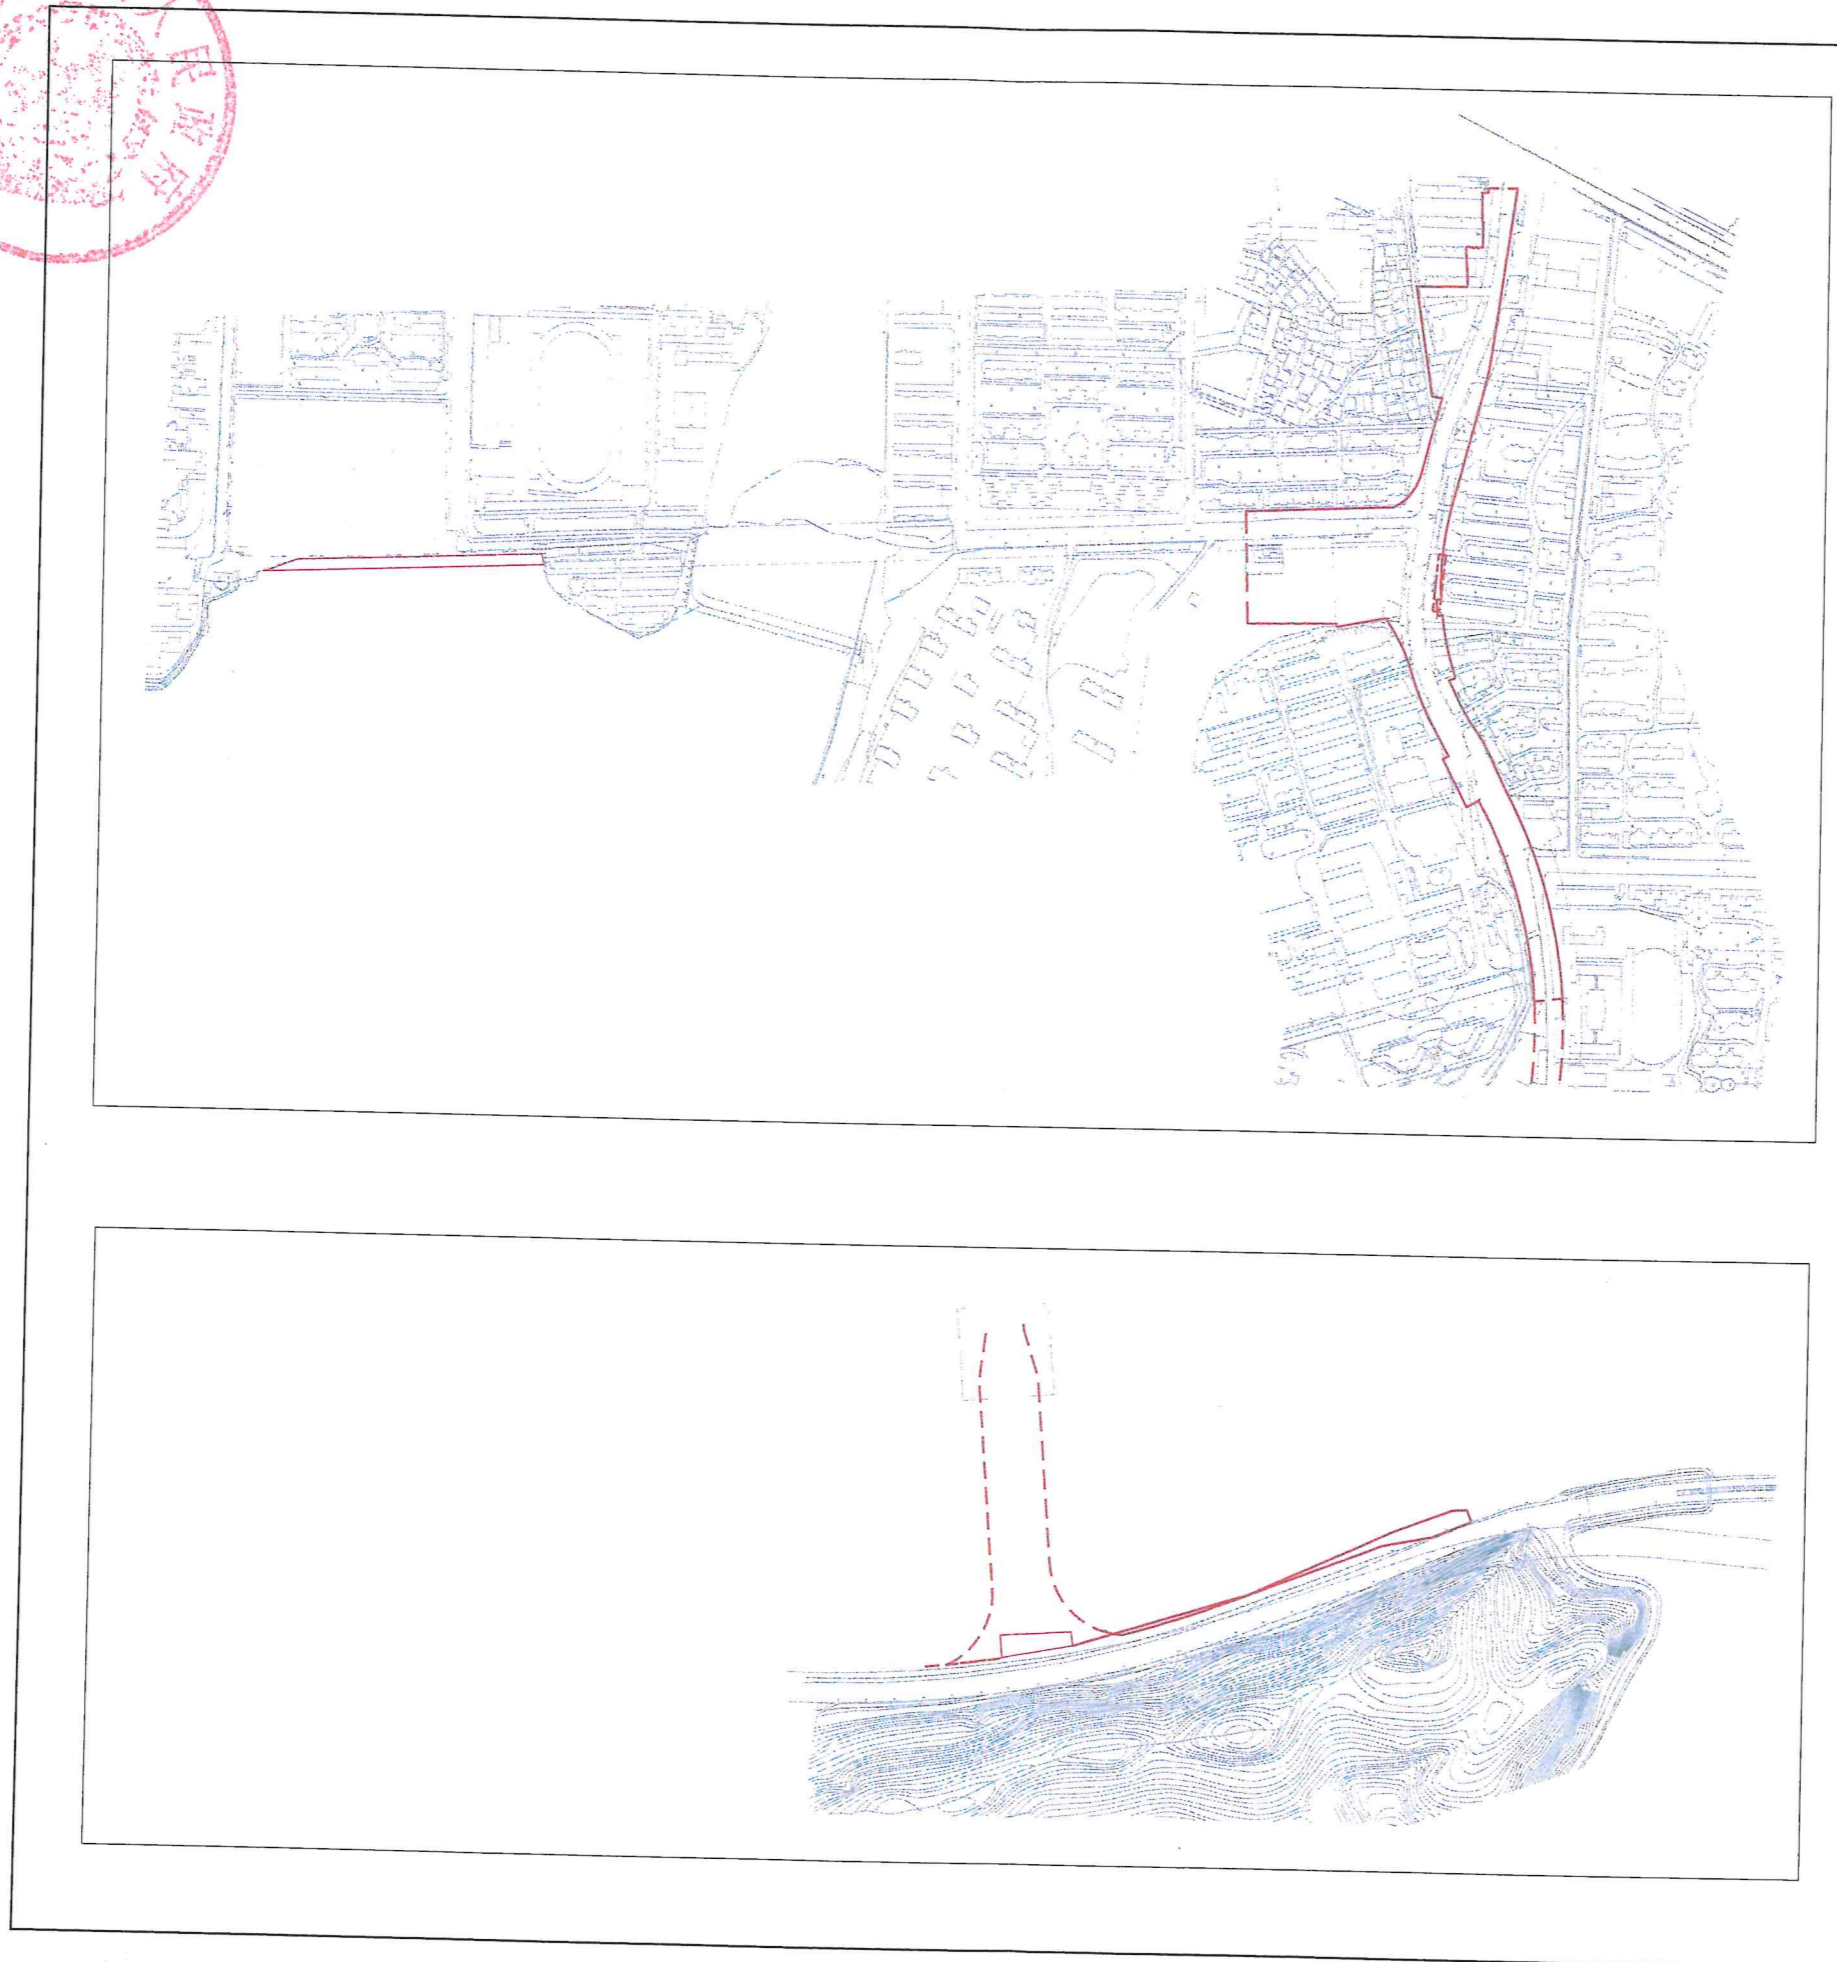


两湖隧道（南湖段）道路工程项目征收范围红线图（珞南街和卓刀泉街辖区、南湖水面）

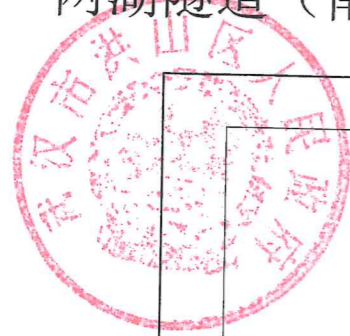

注：该红线范围内被征收对象不包括集体土地房屋