

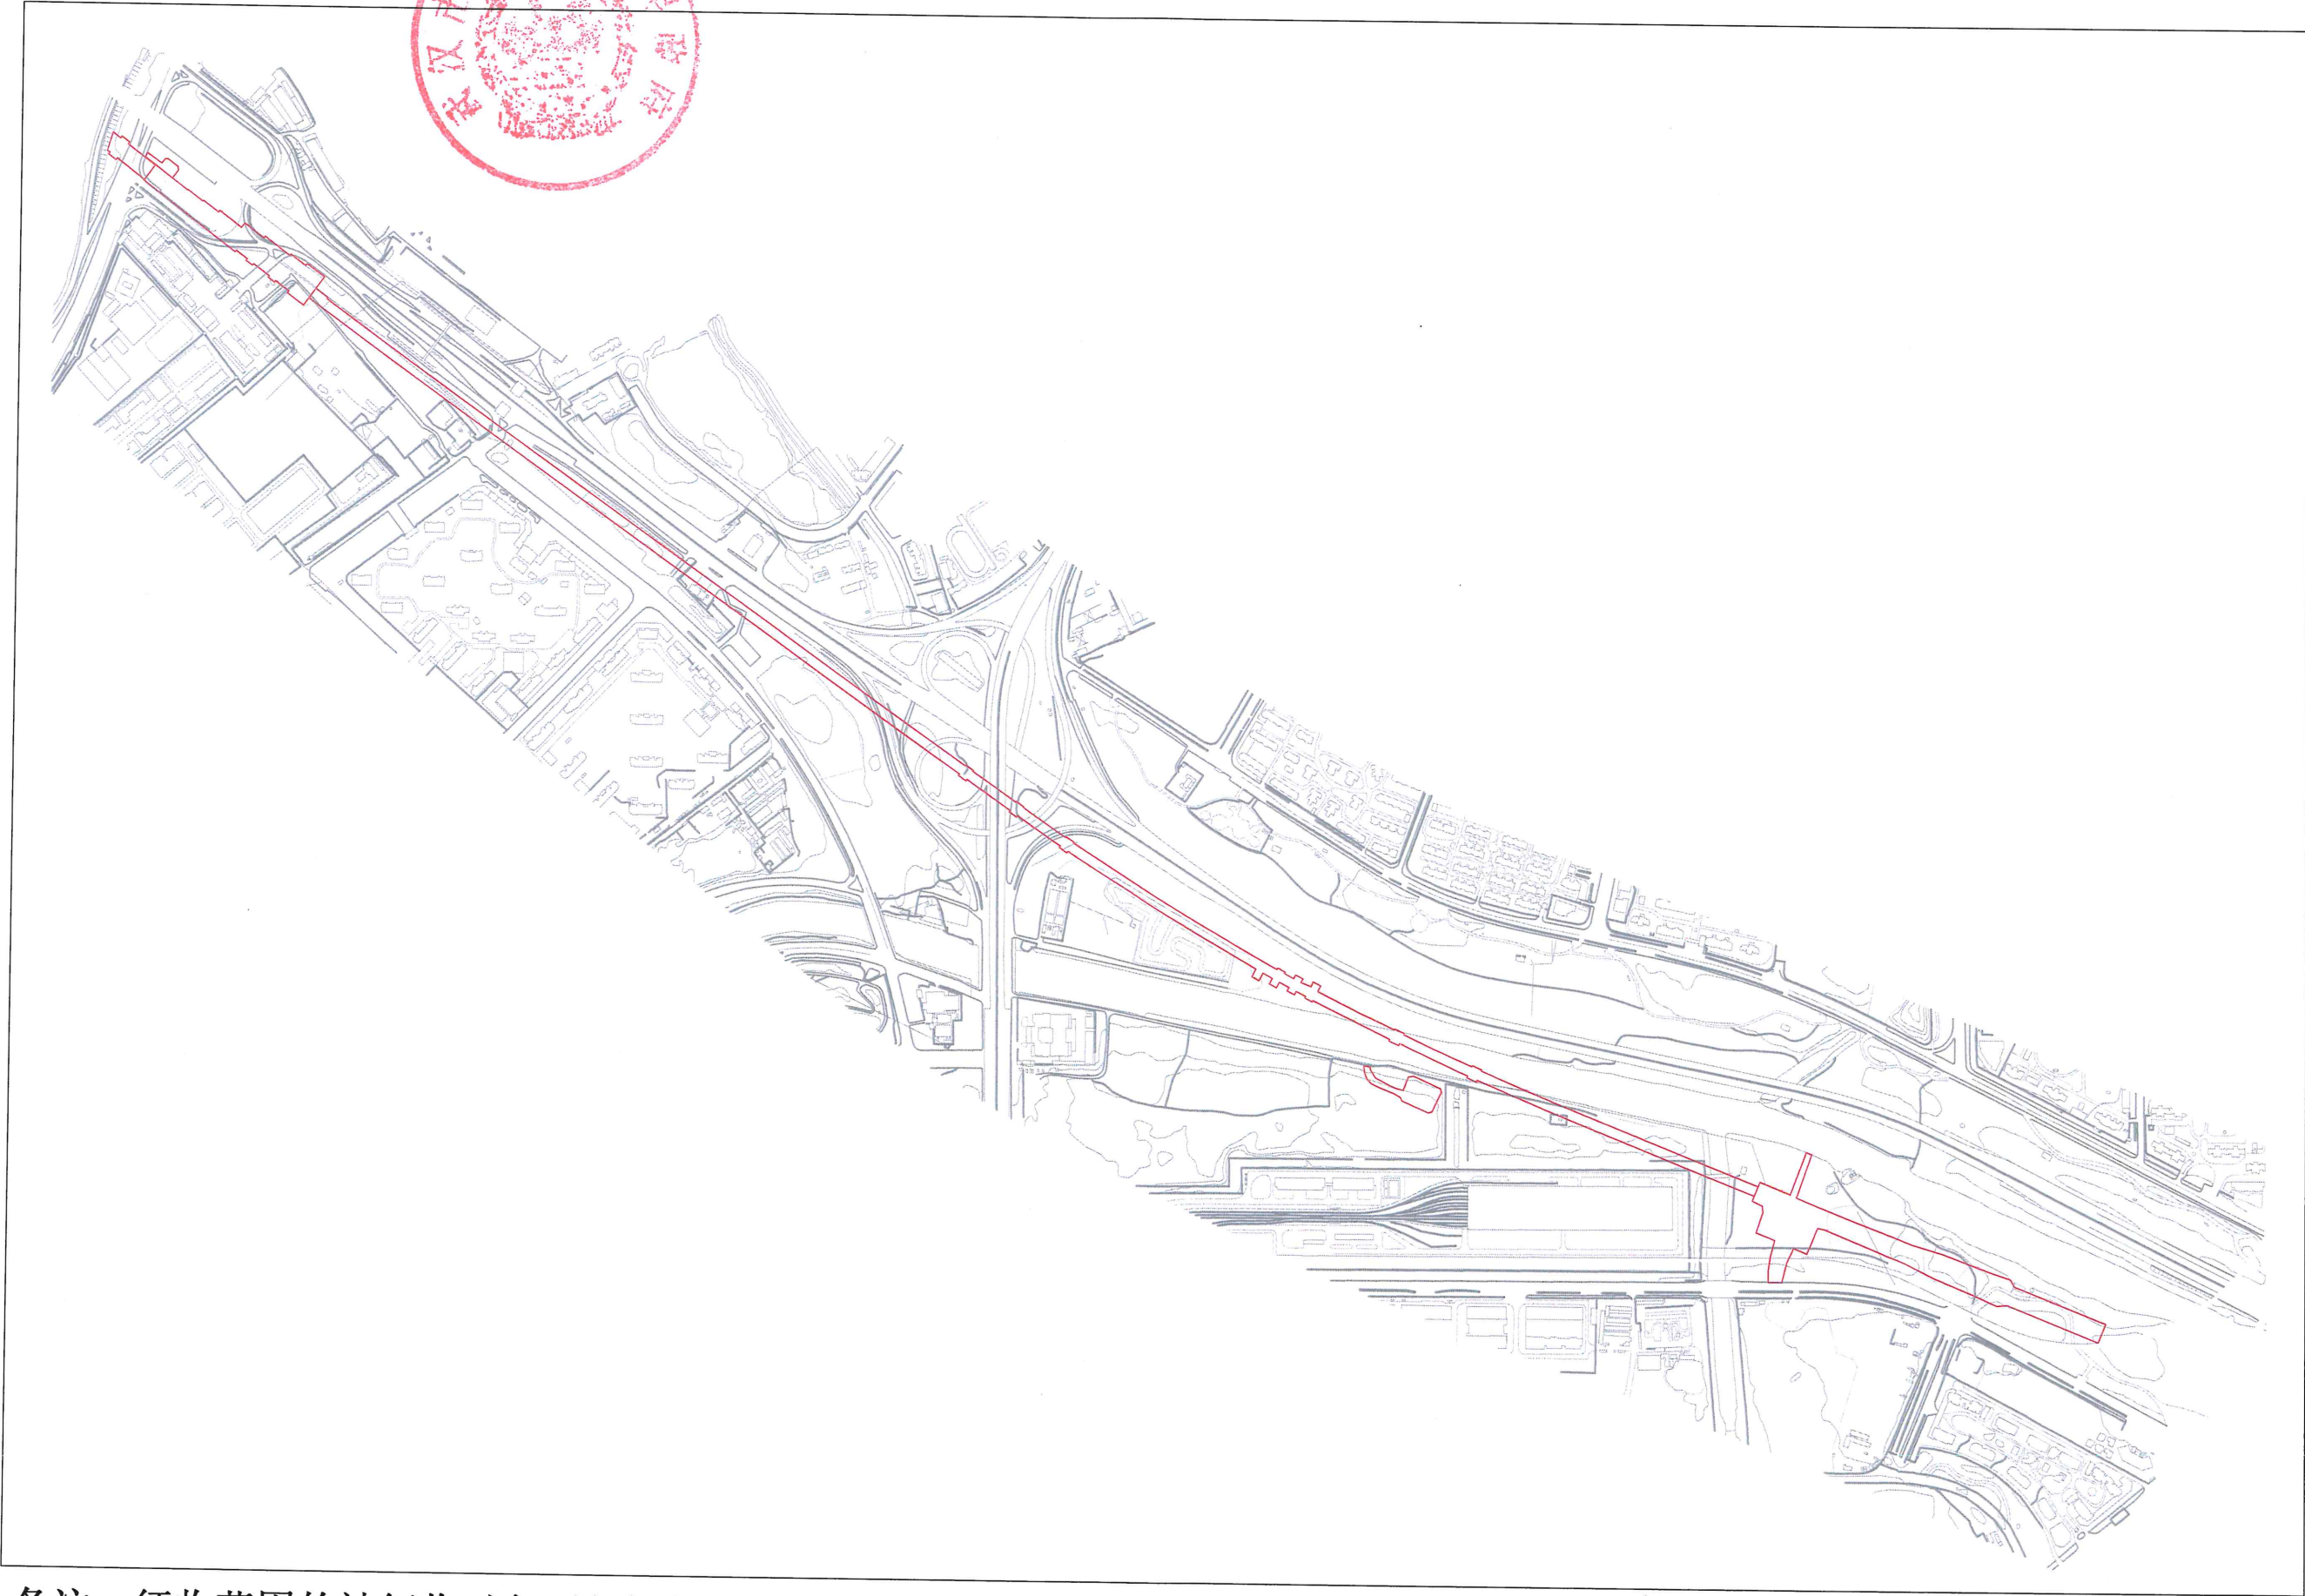


武汉枢纽直通线工程项目（洪山段）征收范围红线图（一）

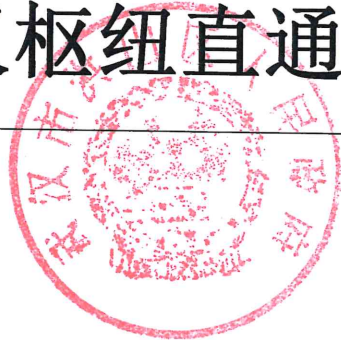

备注：征收范围的被征收对象不包括集体土地和房屋


武汉枢纽直通线工程项目（洪山段）征收范围红线图(二)

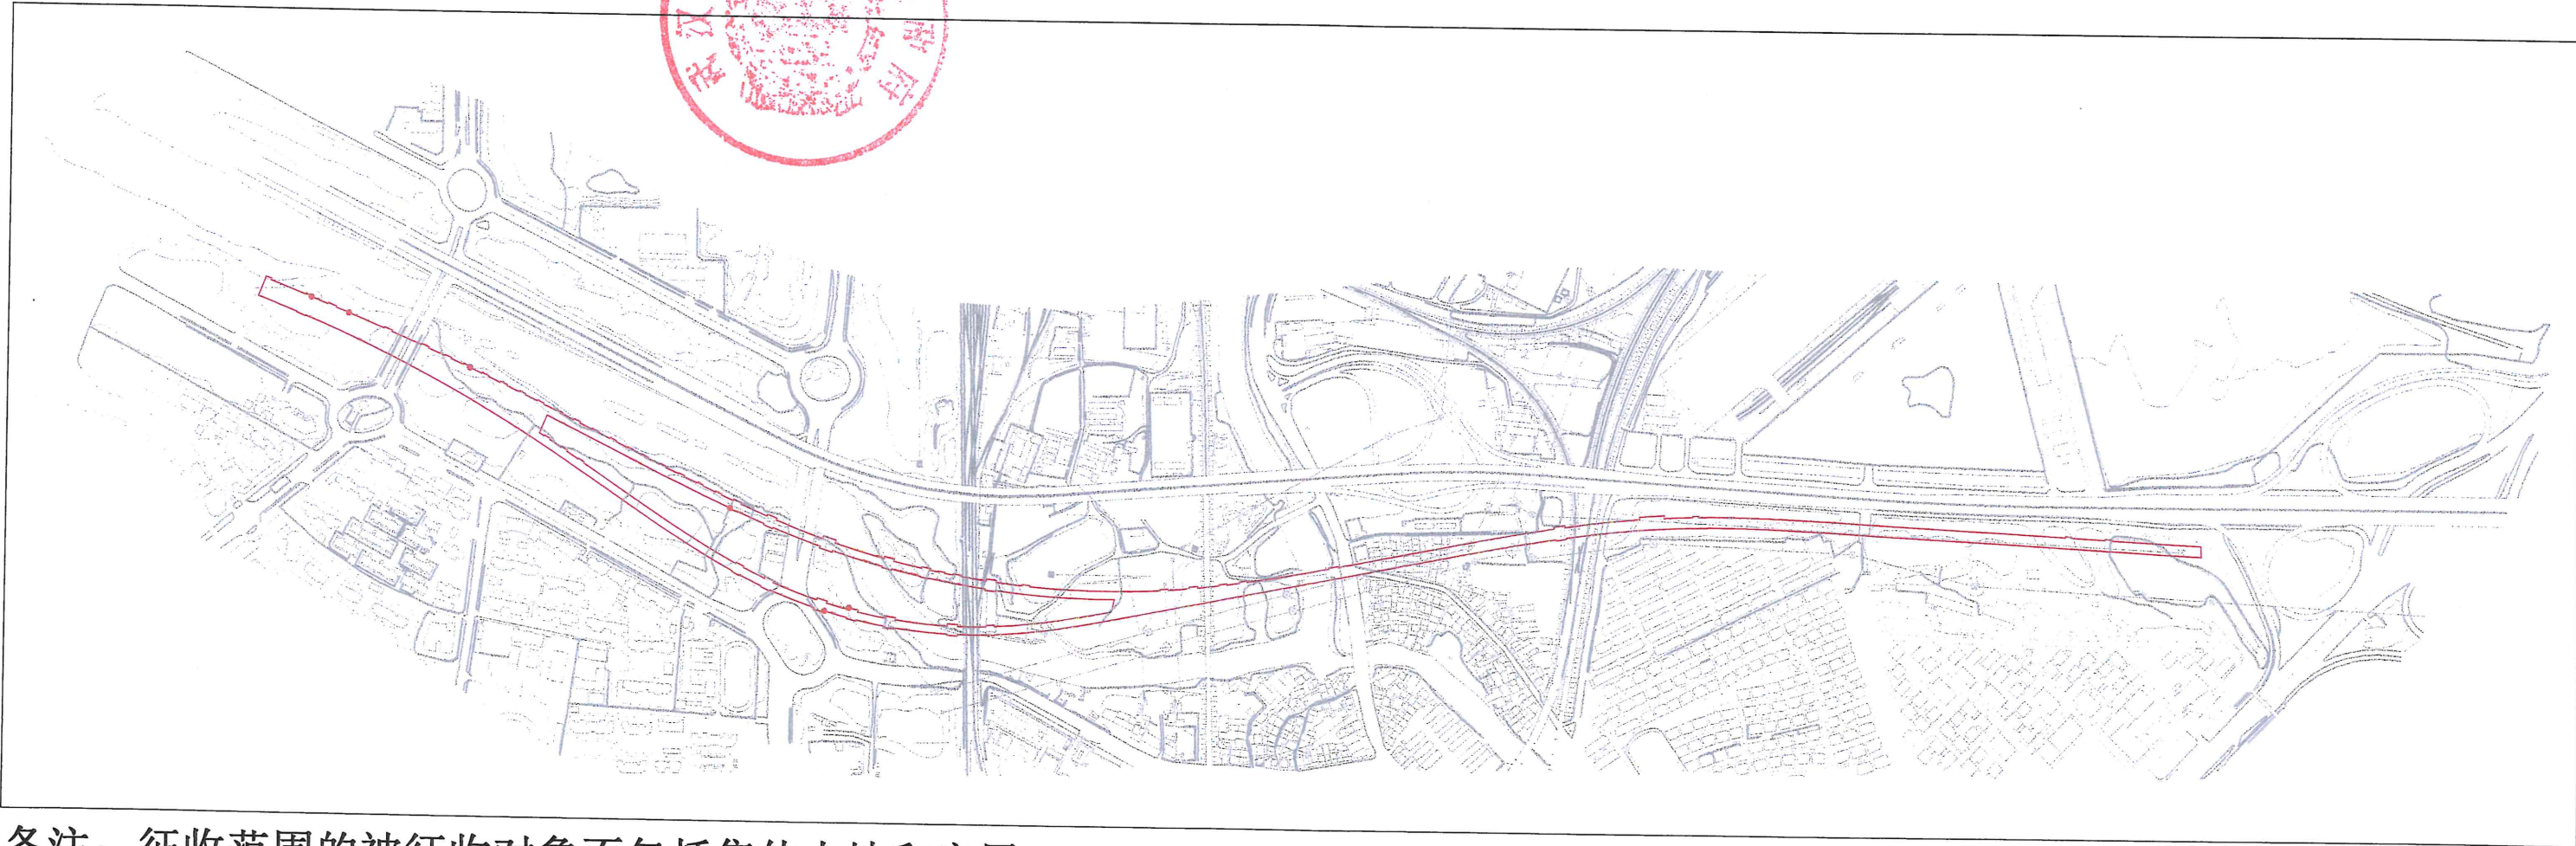

备注：征收范围的被征收对象不包括集体土地和房屋




武汉枢纽直通线工程项目（洪山段）征收范围红线图（三）

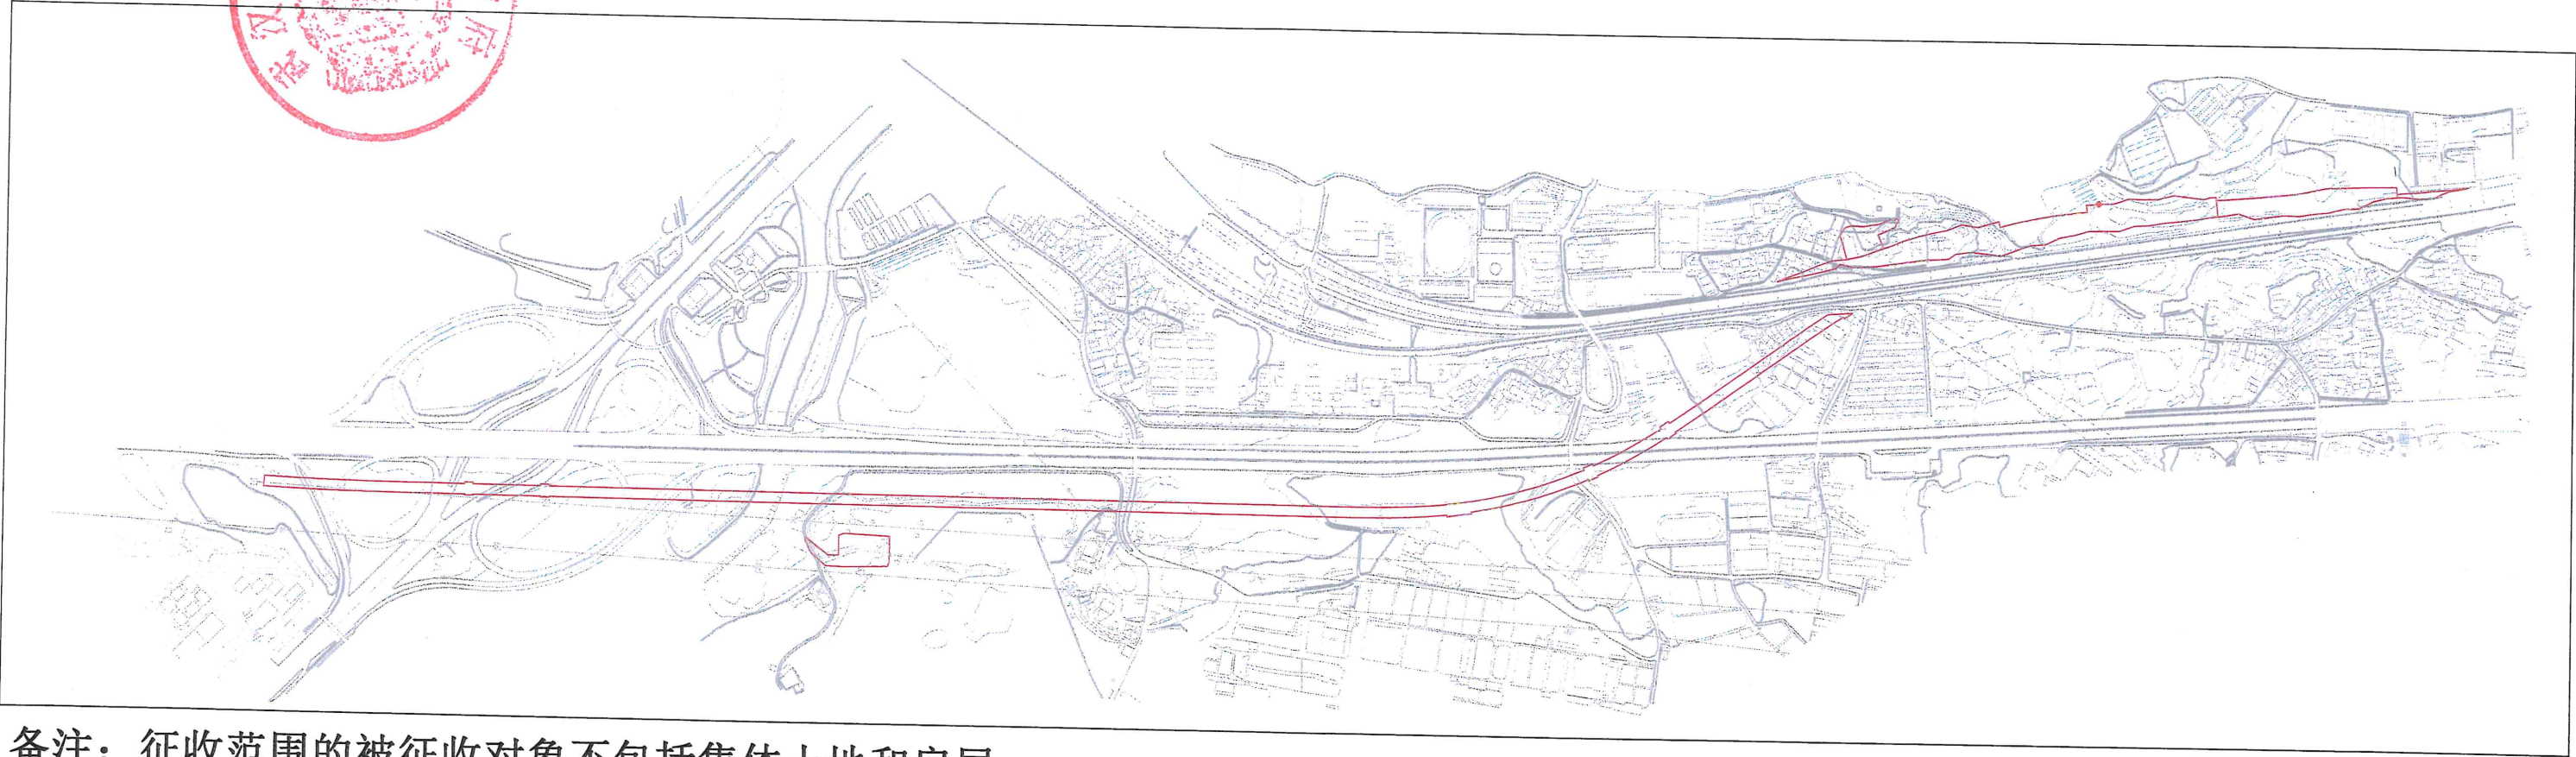

备注：征收范围的被征收对象不包括集体土地和房屋


武汉枢纽直通线工程项目（洪山段）征收范围红线图（四）

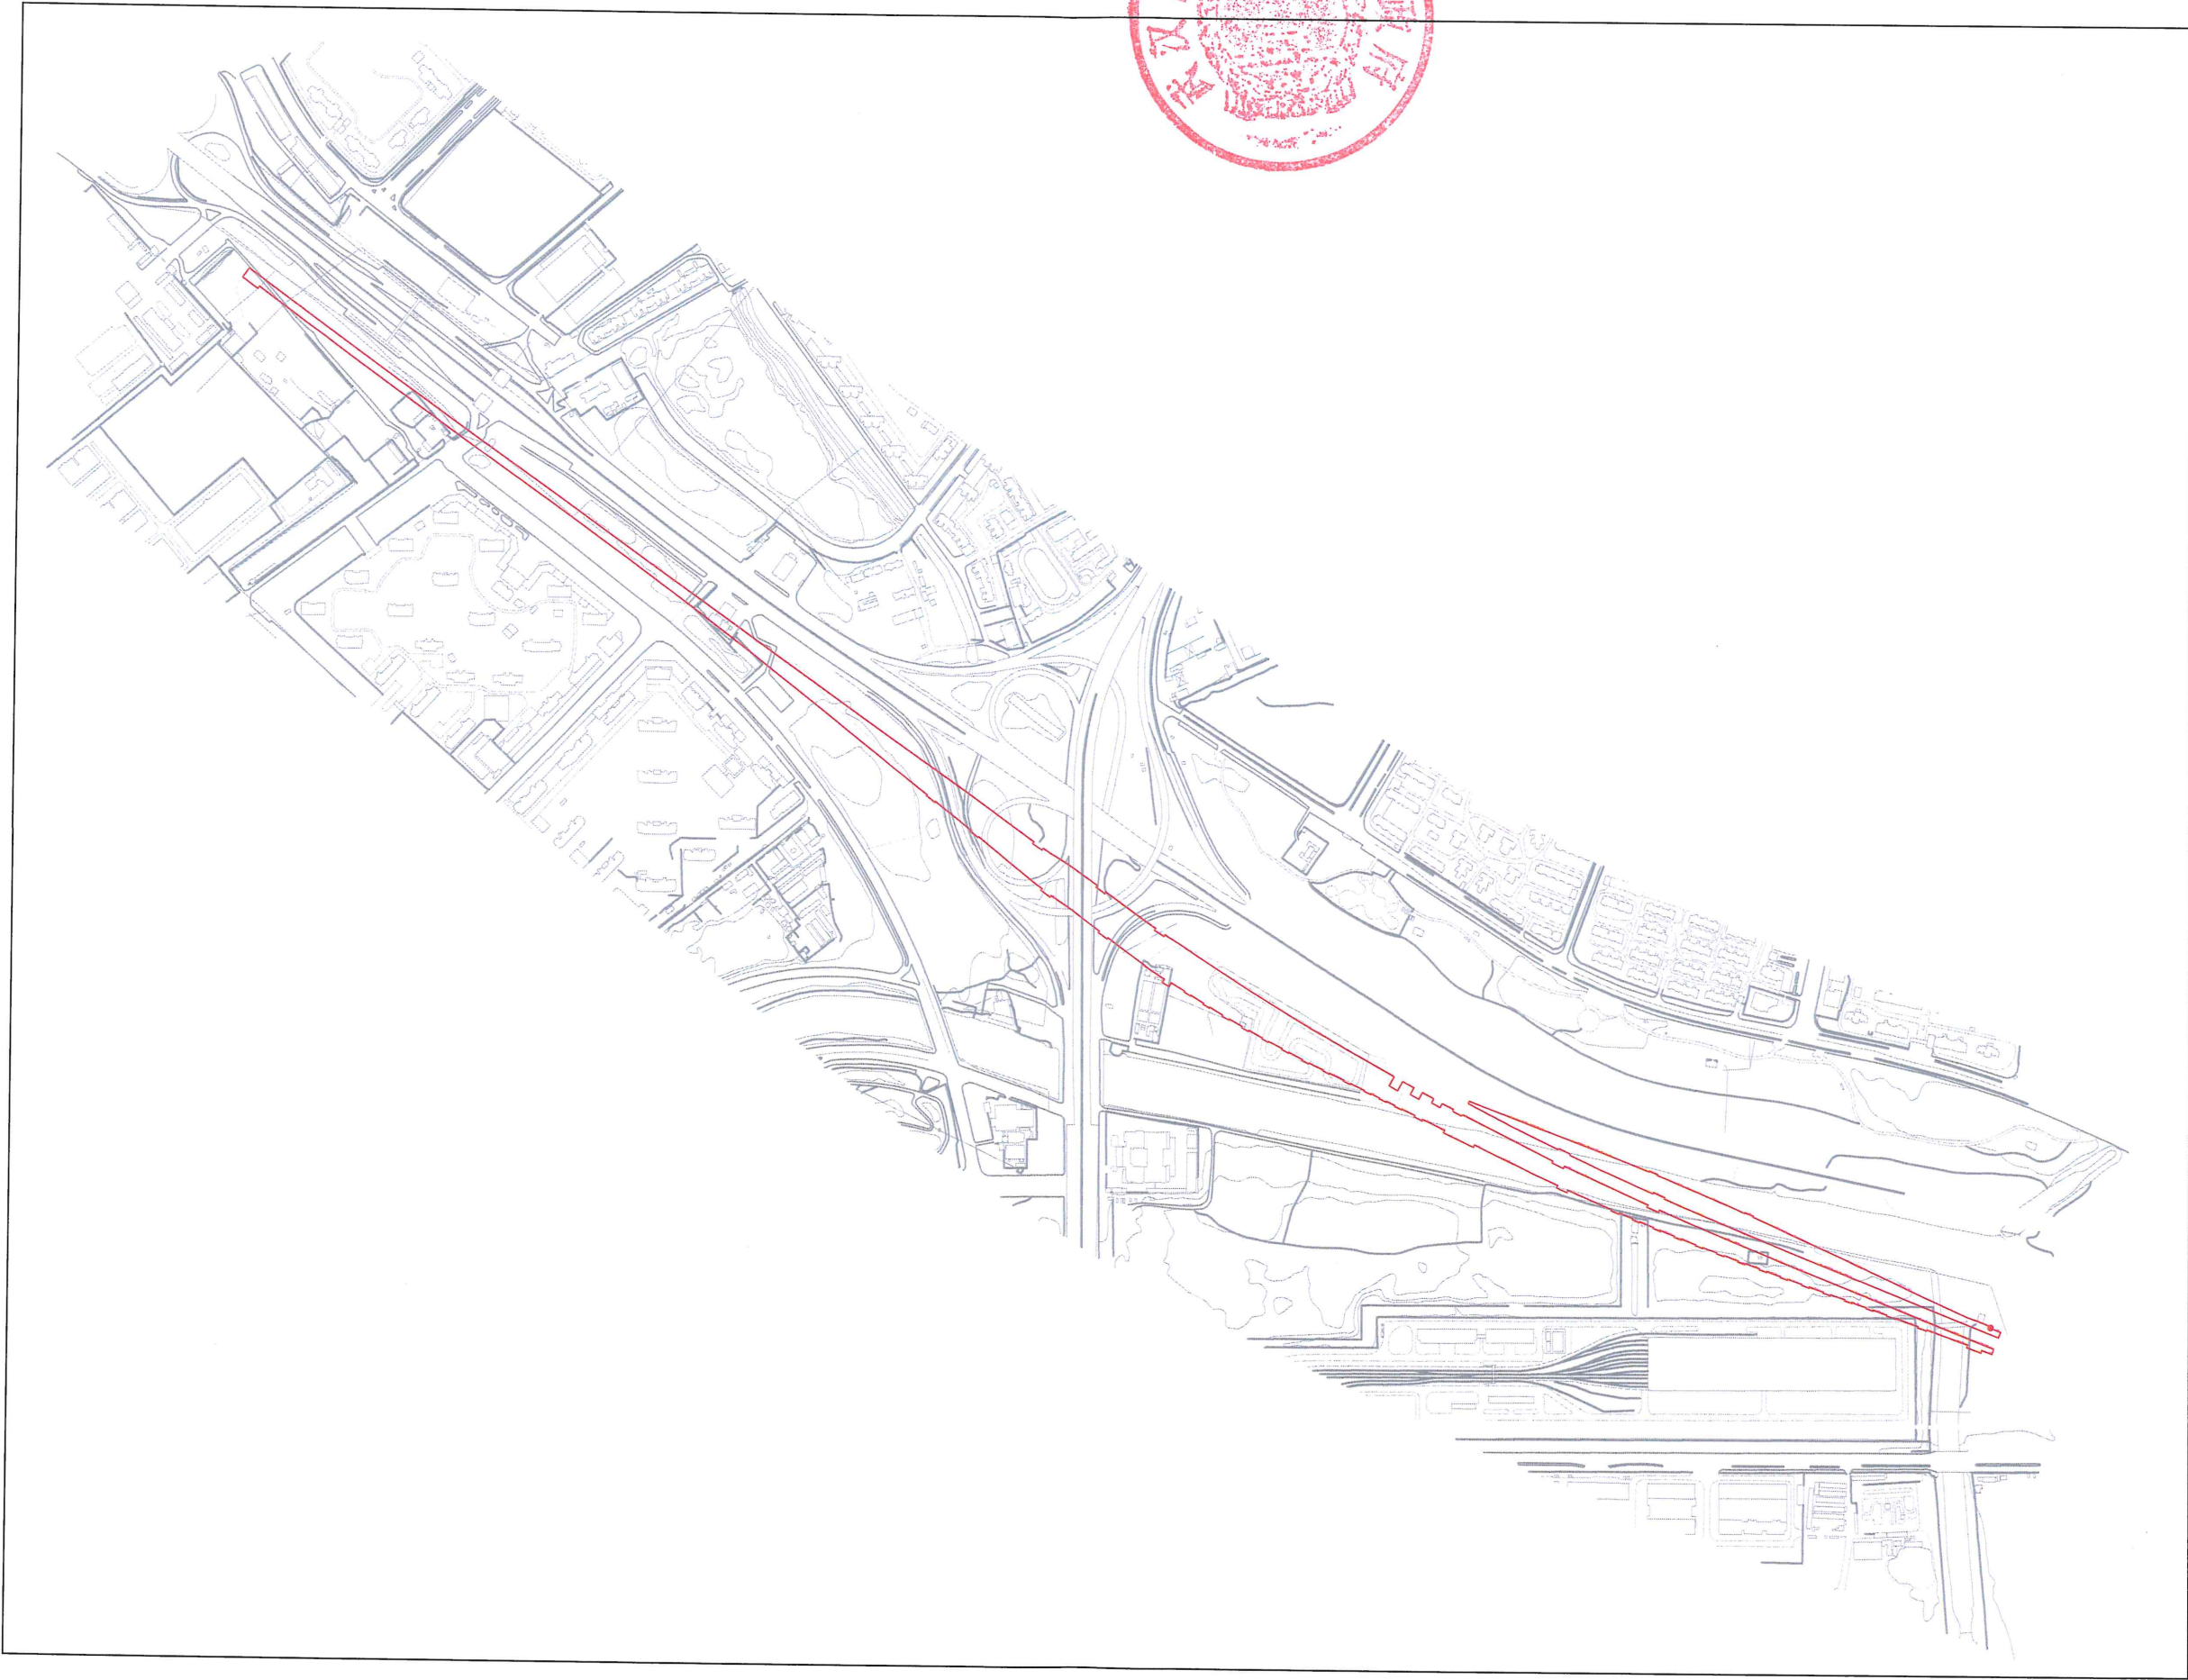

备注：征收范围的被征收对象不包括集体土地和房屋



武汉枢纽直通线工程项目（洪山段）征收范围红线图（五）

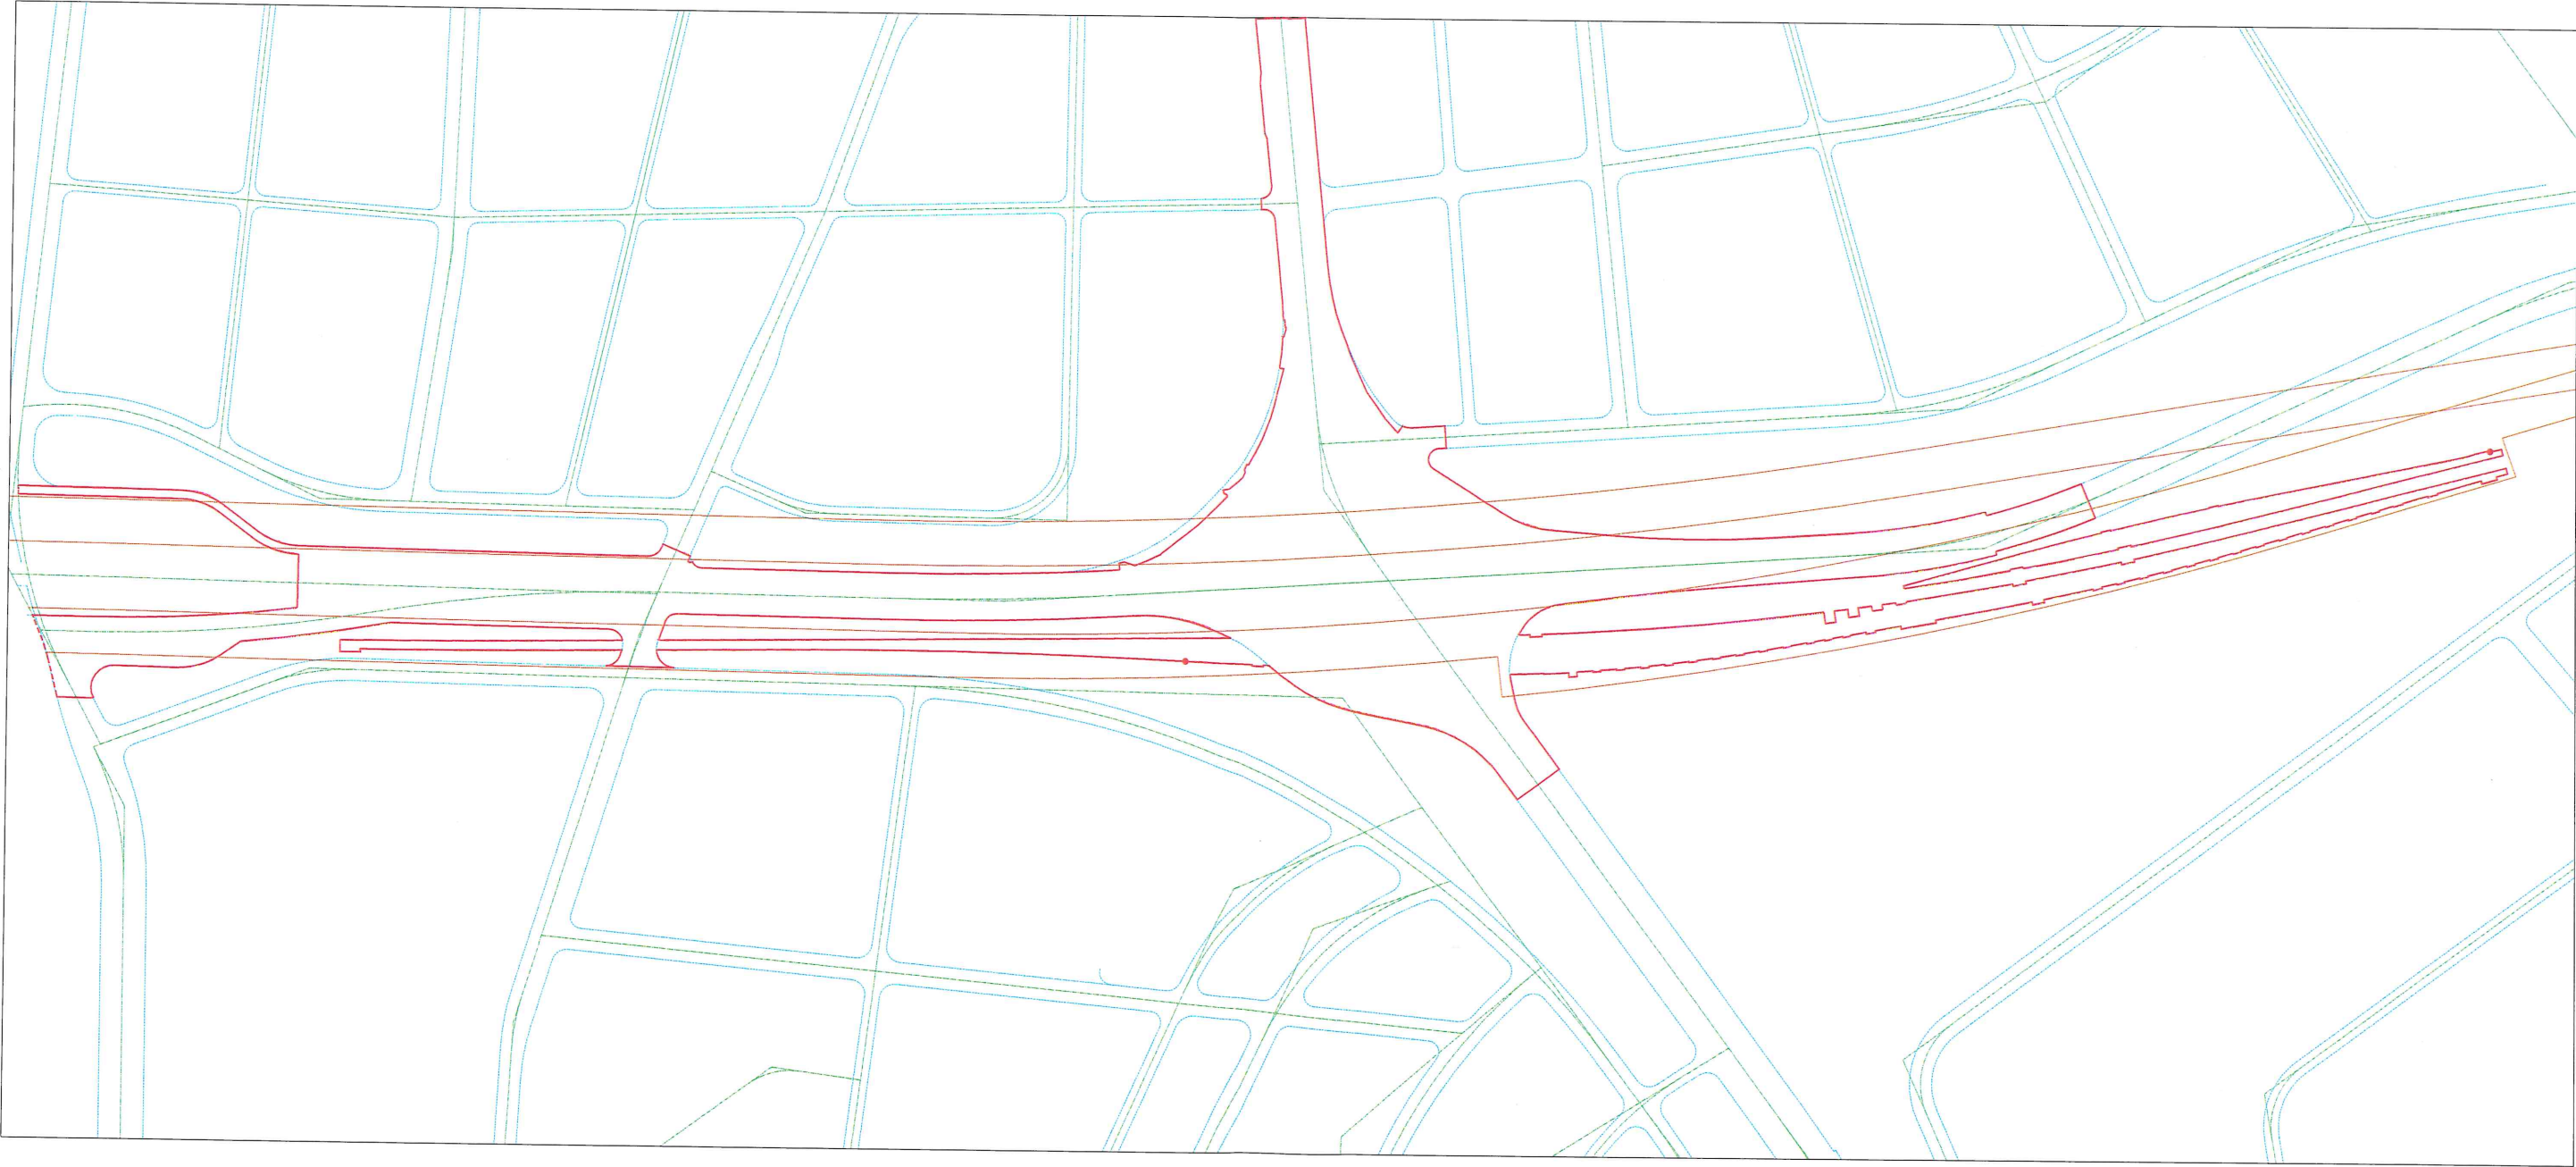

备注： 该红线包括武汉枢纽直通线工程白沙洲公铁两用长江大桥三四线铁路及公铁接线工程范围（征收范围的被征收对象不包括集体土地和房屋）